


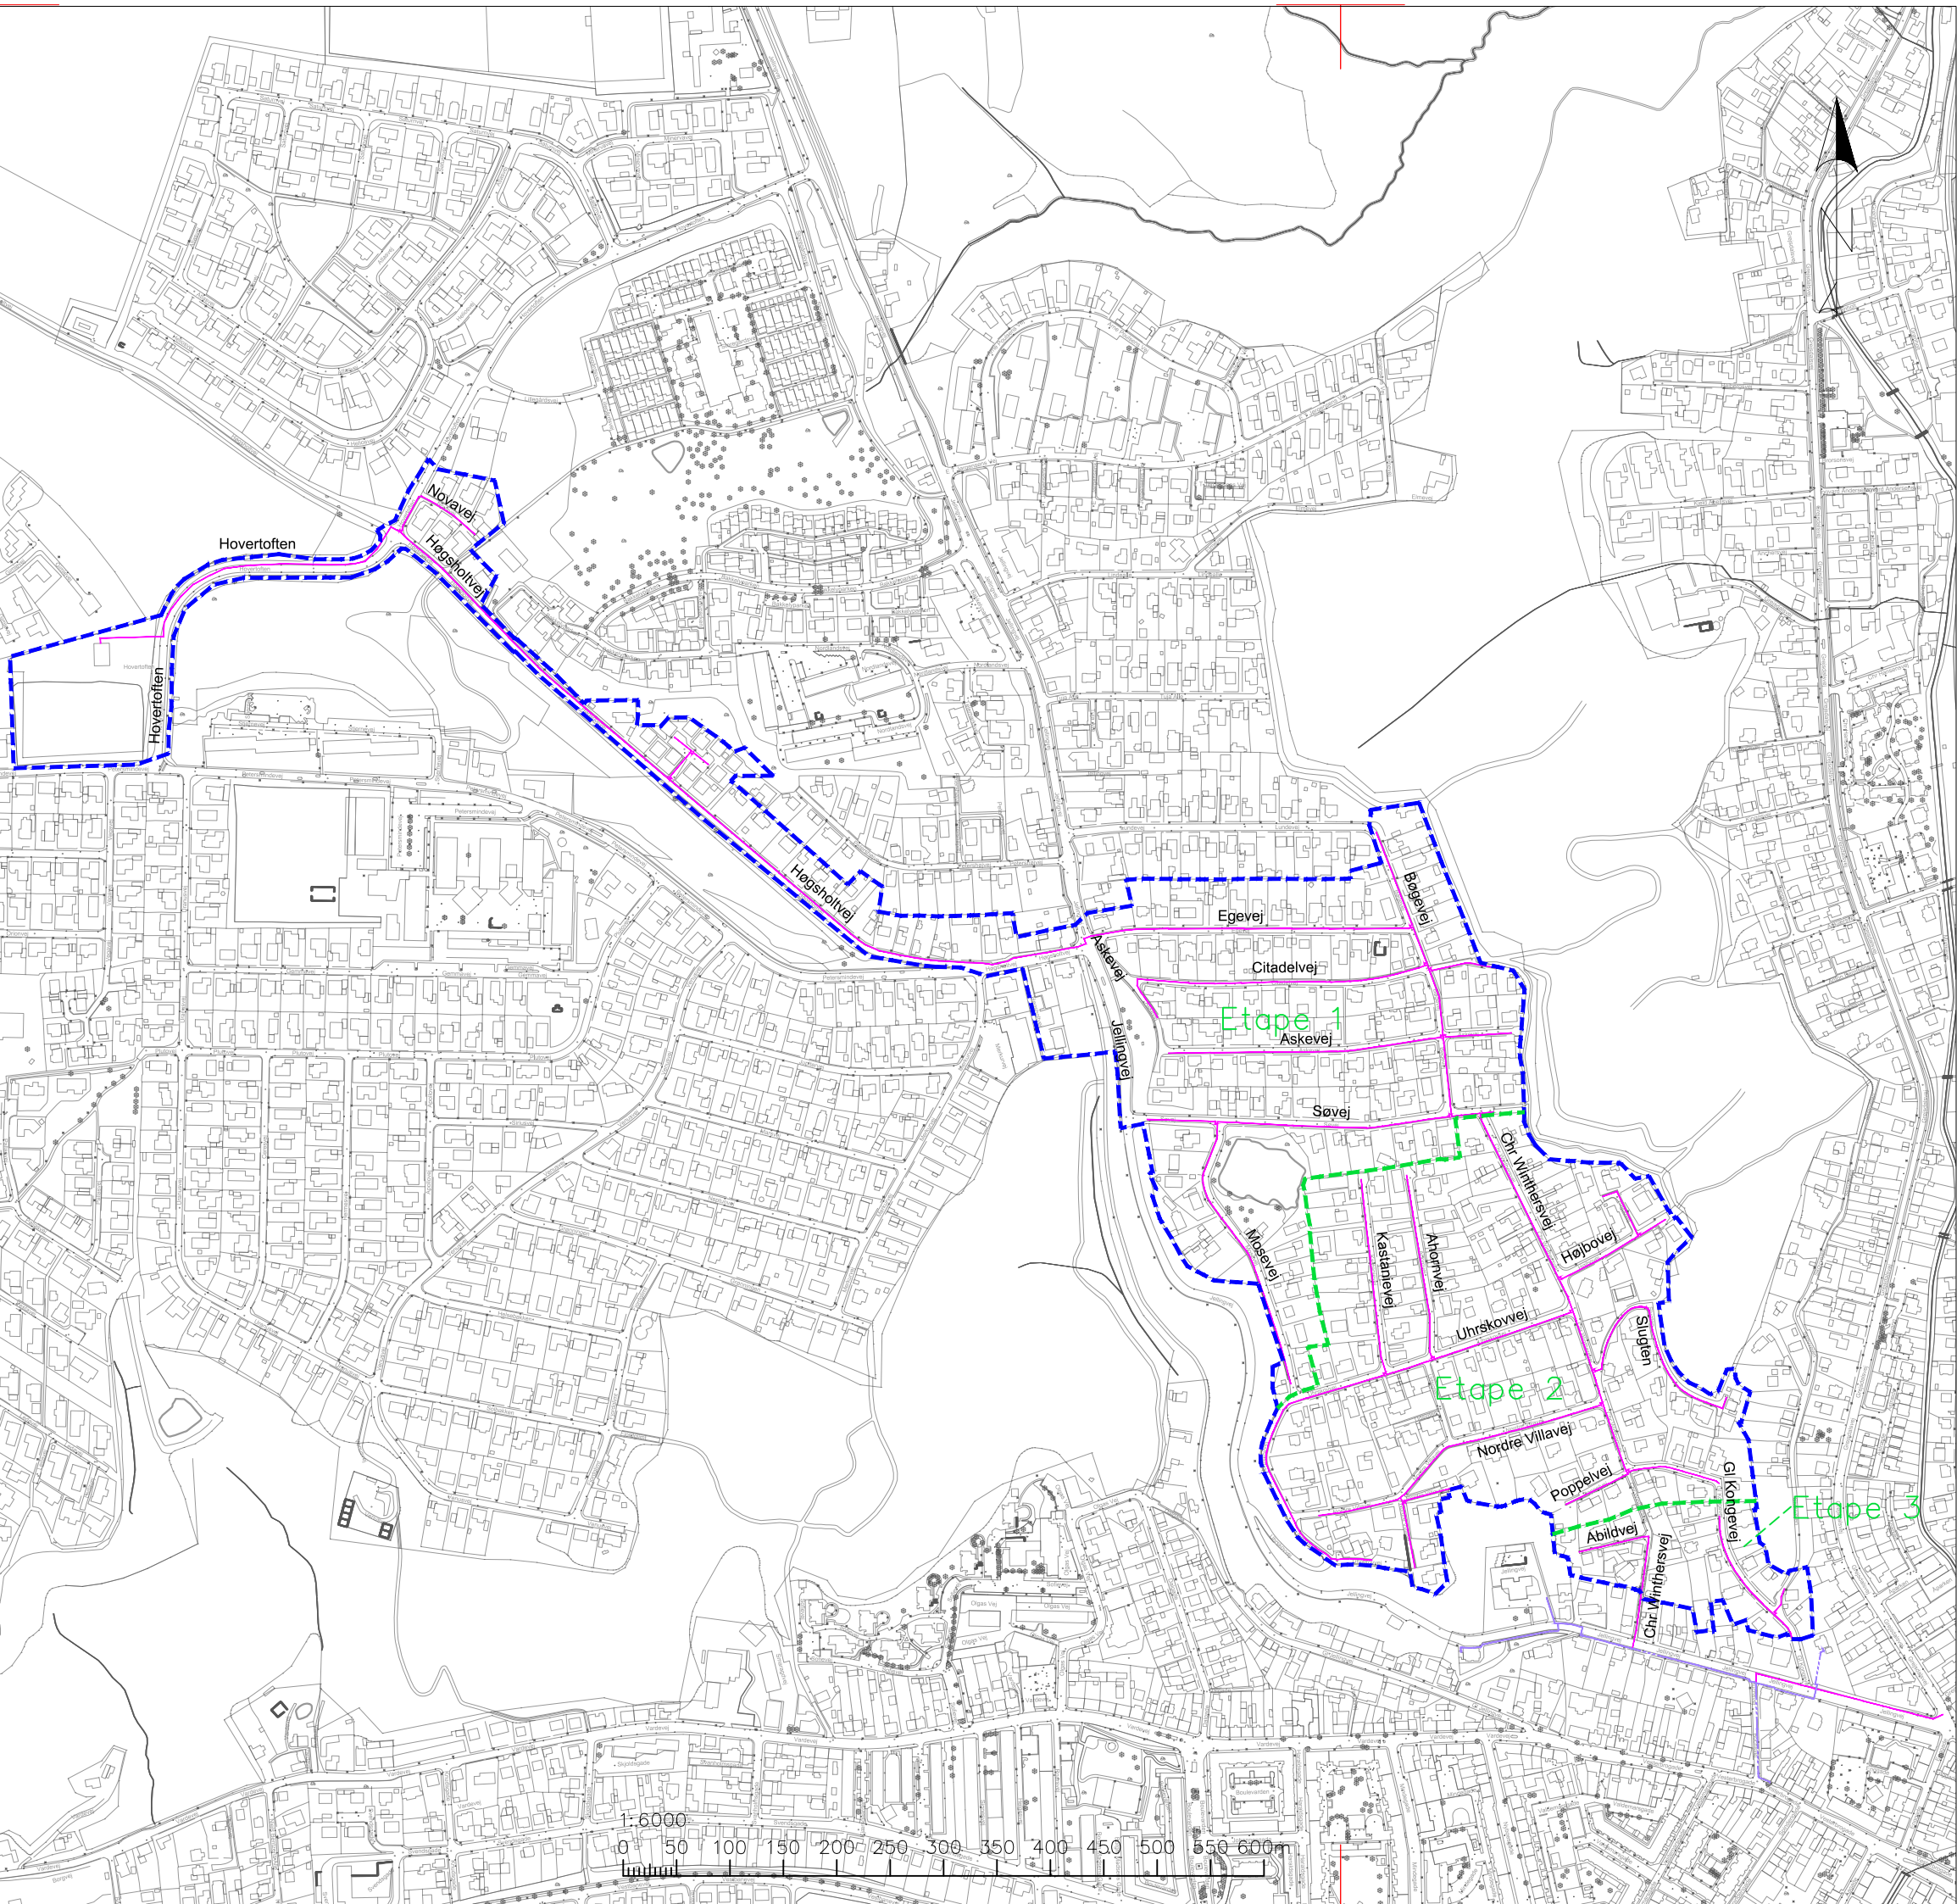

Signatur:

- Foreslået tracé
- Eksisterende fjernvarme
- Områdegrænse
- Etapegrænse

VER.	DATO	BEMÆRKNINGER	TEGN./UDARB.	KONTROL	Godkendt
------	------	--------------	--------------	---------	----------

Vejle Fjernvarme a.m.b.a.
Uhrhøj Øst

Oversigtstegning - Projektforslag
Uhrhøj Øst

BEMÆRKNINGER	MÅL	DATO
--------------	-----	------

DOKUMENTNR.	VERSION
-------------	---------